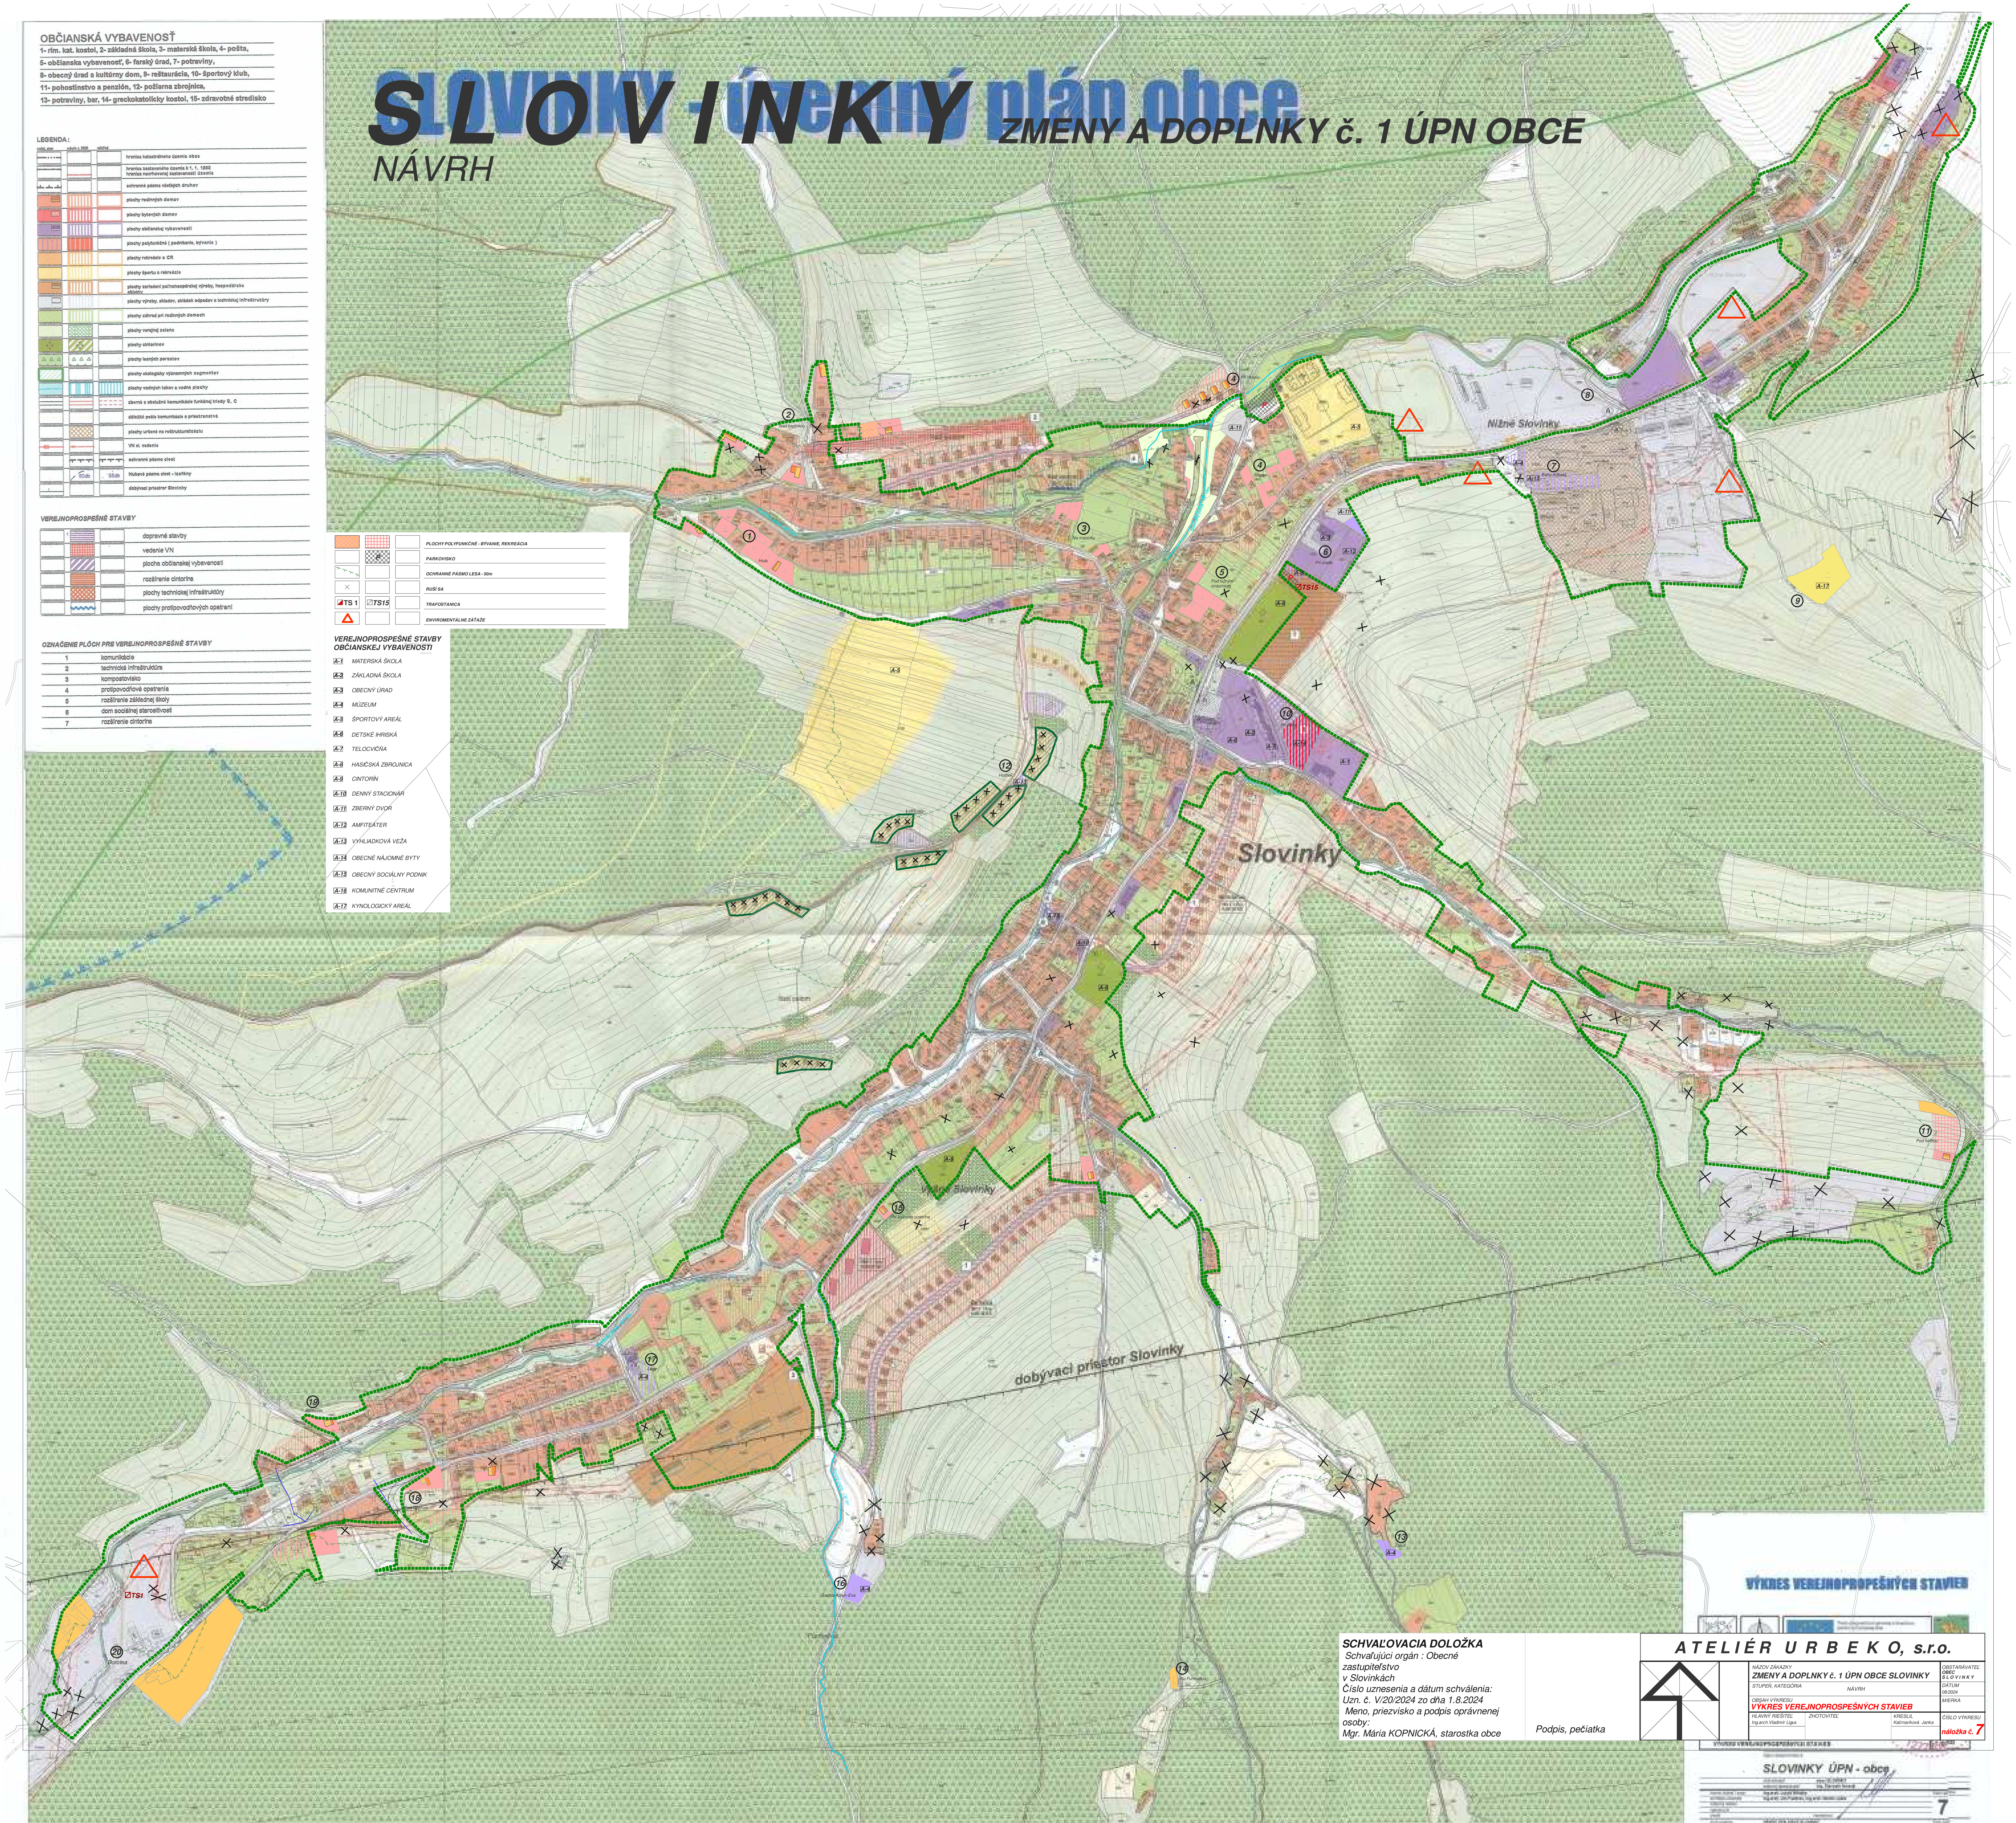
SLOVINKY
ZMENY A DOPLNKY č. 1 ÚPN OBCE
NÁVRH
OBČIANSKÁ VYBAVENOSŤ
1- rím. kat. kostol, 2- základná škola, 3- materská škola, 4- pošta,
5- občianska vybavenosť, 6- farský úrad, 7- potraviny,
8- obecný úrad a kultúrny dom, 9- reštaurácia, 10- športový klub,
11- pohostinstvo a penzión, 12- požiarna zbrojnica,
13- potraviny, bar, 14- greckokatolícky kostol, 15- zdravotné stredisko
LEGENDA:
exist. stav
návrh r. 2020
výhľad
hranica katastrálneho územia obce
hranica zastavaného územia k 1. 1. 1990
hranica navrhovanej zastavanosti územia
ochranné pásma všetkých druhov
plochy rodinných domov
plochy bytových domov
plochy občianskej vybavenosti
plochy polyfunkčné ( podnikanie, bývanie )
plochy rekreácie a CR
plochy športu a rekreácie
plochy zariadení poľnohospárskej výroby, hospodárske objekty
plochy výroby, skladov, skládok odpadov a technickej infraštrutúry
plochy záhrad pri rodinných domoch
plochy verejnej zelene
plochy cintorínov
plochy lesných porastov
plochy ekologicky významných segmentov
plochy vodných tokov a vodné plochy
zberné a obslužné komunikácie funkčnej triedy B, C
dôležité pešie komunikácie a priestranstvá
plochy určené na reštrukturalizáciu
VN el. vedenie
ochranné pásmo ciest
hlukové pásma ciest - izofóny
60db
55db
dobývací priestror Slovinky
VEREJNOPROSPEŠNÉ STAVBY
dopravné stavby
vedenie VN
plocha občianskej vybavenosti
rozšírenie cintorína
plochy technickej infraštruktúry
plochy protipovodňových opatrení
OZNAČENIE PLÔCH PRE VEREJNOPROSPEŠNÉ STAVBY
1 komunikácie
2 technická infraštruktúra
3 kompostovisko
4 protipovodňové opatrenia
5 rozšírenie základnej školy
6 dom sociálnej starostlivosti
7 rozšírenie cintorína
PLOCHY POLYFUNKČNÉ - BÝVANIE, REKREÁCIA
PARKOVISKO
OCHRANNÉ PÁSMO LESA - 50m
RUŠÍ SA
TS 1
TS15
TRAFOSTANICA
ENVIROMENTÁLNE ZÁŤAŽE
VEREJNOPROSPEŠNÉ STAVBY OBČIANSKEJ VYBAVENOSTI
A-1 MATERSKÁ ŠKOLA
A-2 ZÁKLADNÁ ŠKOLA
A-3 OBECNÝ ÚRAD
A-4 MÚZEUM
A-5 ŠPORTOVÝ AREÁL
A-6 DETSKÉ IHRISKÁ
A-7 TELOCVIČŇA
A-8 HASIČSKÁ ZBROJNICA
A-9 CINTORÍN
A-10 DENNÝ STACIONÁR
A-11 ZBERNÝ DVOR
A-12 AMFITEÁTER
A-13 VYHLIADKOVÁ VEŽA
A-14 OBECNÉ NÁJOMNÉ BYTY
A-15 OBECNÝ SOCIÁLNY PODNIK
A-16 KOMUNITNÉ CENTRUM
A-17 KYNOLOGICKÝ AREÁL
Nižné Slovinky
Slovinky
dobývací priestor Slovinky
VÝKRES VEREJNOPROSPEŠNÝCH STAVIEB
SCHVAĽOVACIA DOLOŽKA
Schvaľujúci orgán : Obecné zastupiteľstvo v Slovinkách
Číslo uznesenia a dátum schválenia:
Uzn. č. V/20/2024 zo dňa 1.8.2024
Meno, priezvisko a podpis oprávnenej osoby:
Mgr. Mária KOPNICKÁ, starostka obce
Podpis, pečiatka
ATELIÉR URBEKO, s.r.o.
NÁZOV ZÁKAZKY
ZMENY A DOPLNKY č. 1 ÚPN OBCE SLOVINKY
OBSTARÁVATEĽ
OBEC SLOVINKY
STUPEŇ, KATEGÓRIA
NÁVRH
DÁTUM
08/2024
OBSAH VÝKRESU
VÝKRES VEREJNOPROSPEŠNÝCH STAVIEB
MIERKA
HLAVNÝ RIEŠITEĽ
Ing.arch.Vladimír Ligus
ZHOTOVITEĽ
KRESLIL
Kačmariková Janka
ČÍSLO VÝKRESU
náložka č. 7
SLOVINKY ÚPN - obce
7