SLOVINKY - územný plán obce

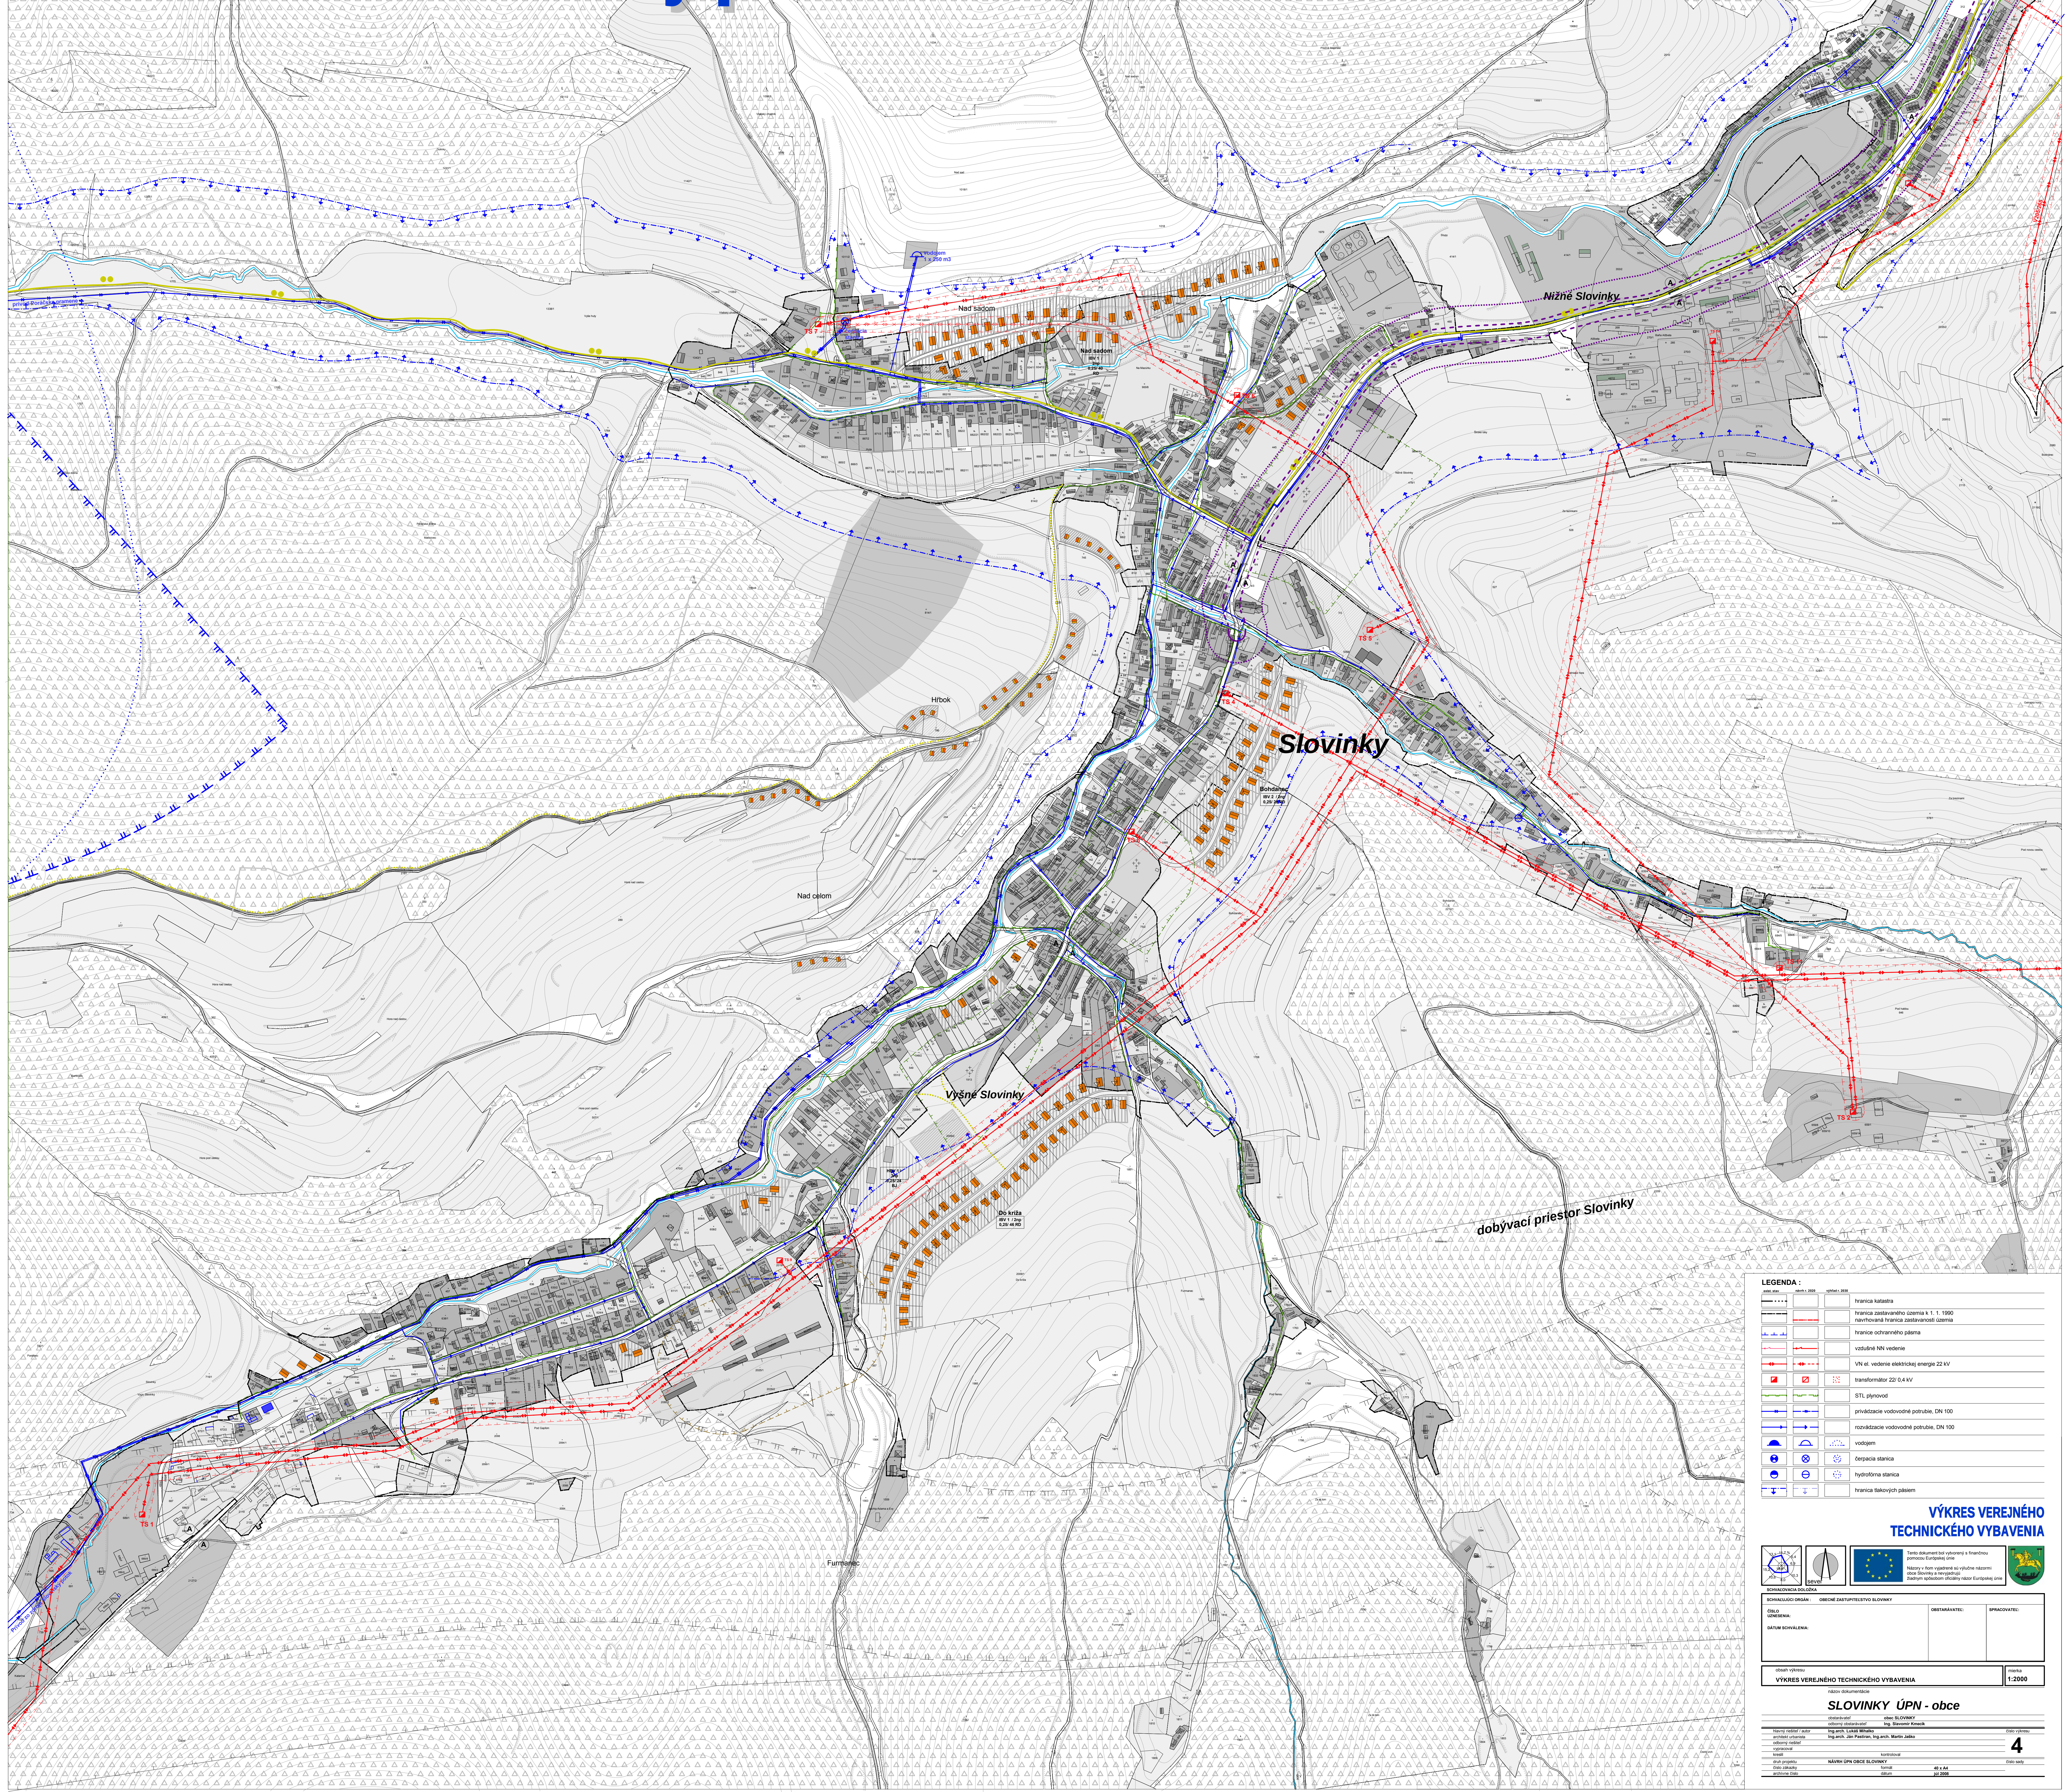

LEGENDA :

exist. stav	návrh r. 2020	výhľad r. 2030	
━ • • •			hranica katastra
━ •• ━	━ •• ━		hranica zastavaného územia k 1. 1. 1990 navrhovaná hranica zastavanosti územia
┴ ┴ ┴			hranice ochranného pásma
―◂―	―◂―		vzdušné NN vedenie
―◂▸―	- ◂▸ - -		VN el. vedenie elektrickej energie 22 kV
◩	▨	⁙	transformátor 22/ 0,4 kV
⊓⊔	⊓⊔		STL plynovod
―▸▸―	—▸▸—		privádzacie vodovodné potrubie, DN 100
―▸―	―▸ ―		rozvádzacie vodovodné potrubie, DN 100
◓	⌓	⁙	vodojem
⊗	⊗	⁙	čerpacia stanica
◓	⊖	⁙	hydrofórna stanica
‐·┬·‐	‐·┬·‐		hranica tlakových pásiem

VÝKRES VEREJNÉHO TECHNICKÉHO VYBAVENIA

Tento dokument bol vytvorený s finančnou pomocou Európskej únie

Názory v ňom vyjadrené sú výlučne názormi obce Slovinky a nevyjadrujú žiadnym spôsobom oficiálny názor Európskej únie

SCHVAĽOVACIA DOLOŽKA

SCHVAĽUJÚCI ORGÁN : OBECNÉ ZASTUPITEĽSTVO SLOVINKY

ČÍSLO UZNESENIA:

DÁTUM SCHVÁLENIA:

OBSTARÁVATEĽ:

SPRACOVATEĽ:

obsah výkresu

VÝKRES VEREJNÉHO TECHNICKÉHO VYBAVENIA

mierka 1:2000

názov dokumentácie

SLOVINKY ÚPN - obce

obstarávateľ	obec SLOVINKY		
odborný obstarávateľ	Ing. Slavomír Kmecík		
hlavný riešiteľ / autor	Ing.arch. Lukáš Mihalko		číslo výkresu
architekt urbanista	Ing.arch. Ján Pastiran, Ing.arch. Martin Jaško		4
odborný riešiteľ			
vypracoval			
kreslil		kontroloval	
druh projektu	NÁVRH ÚPN OBCE SLOVINKY		číslo sady
číslo zákazky		formát 40 x A4	
archívne číslo		dátum júl 2008	